


**Rappresentazione variazione funzionale quota arenile**

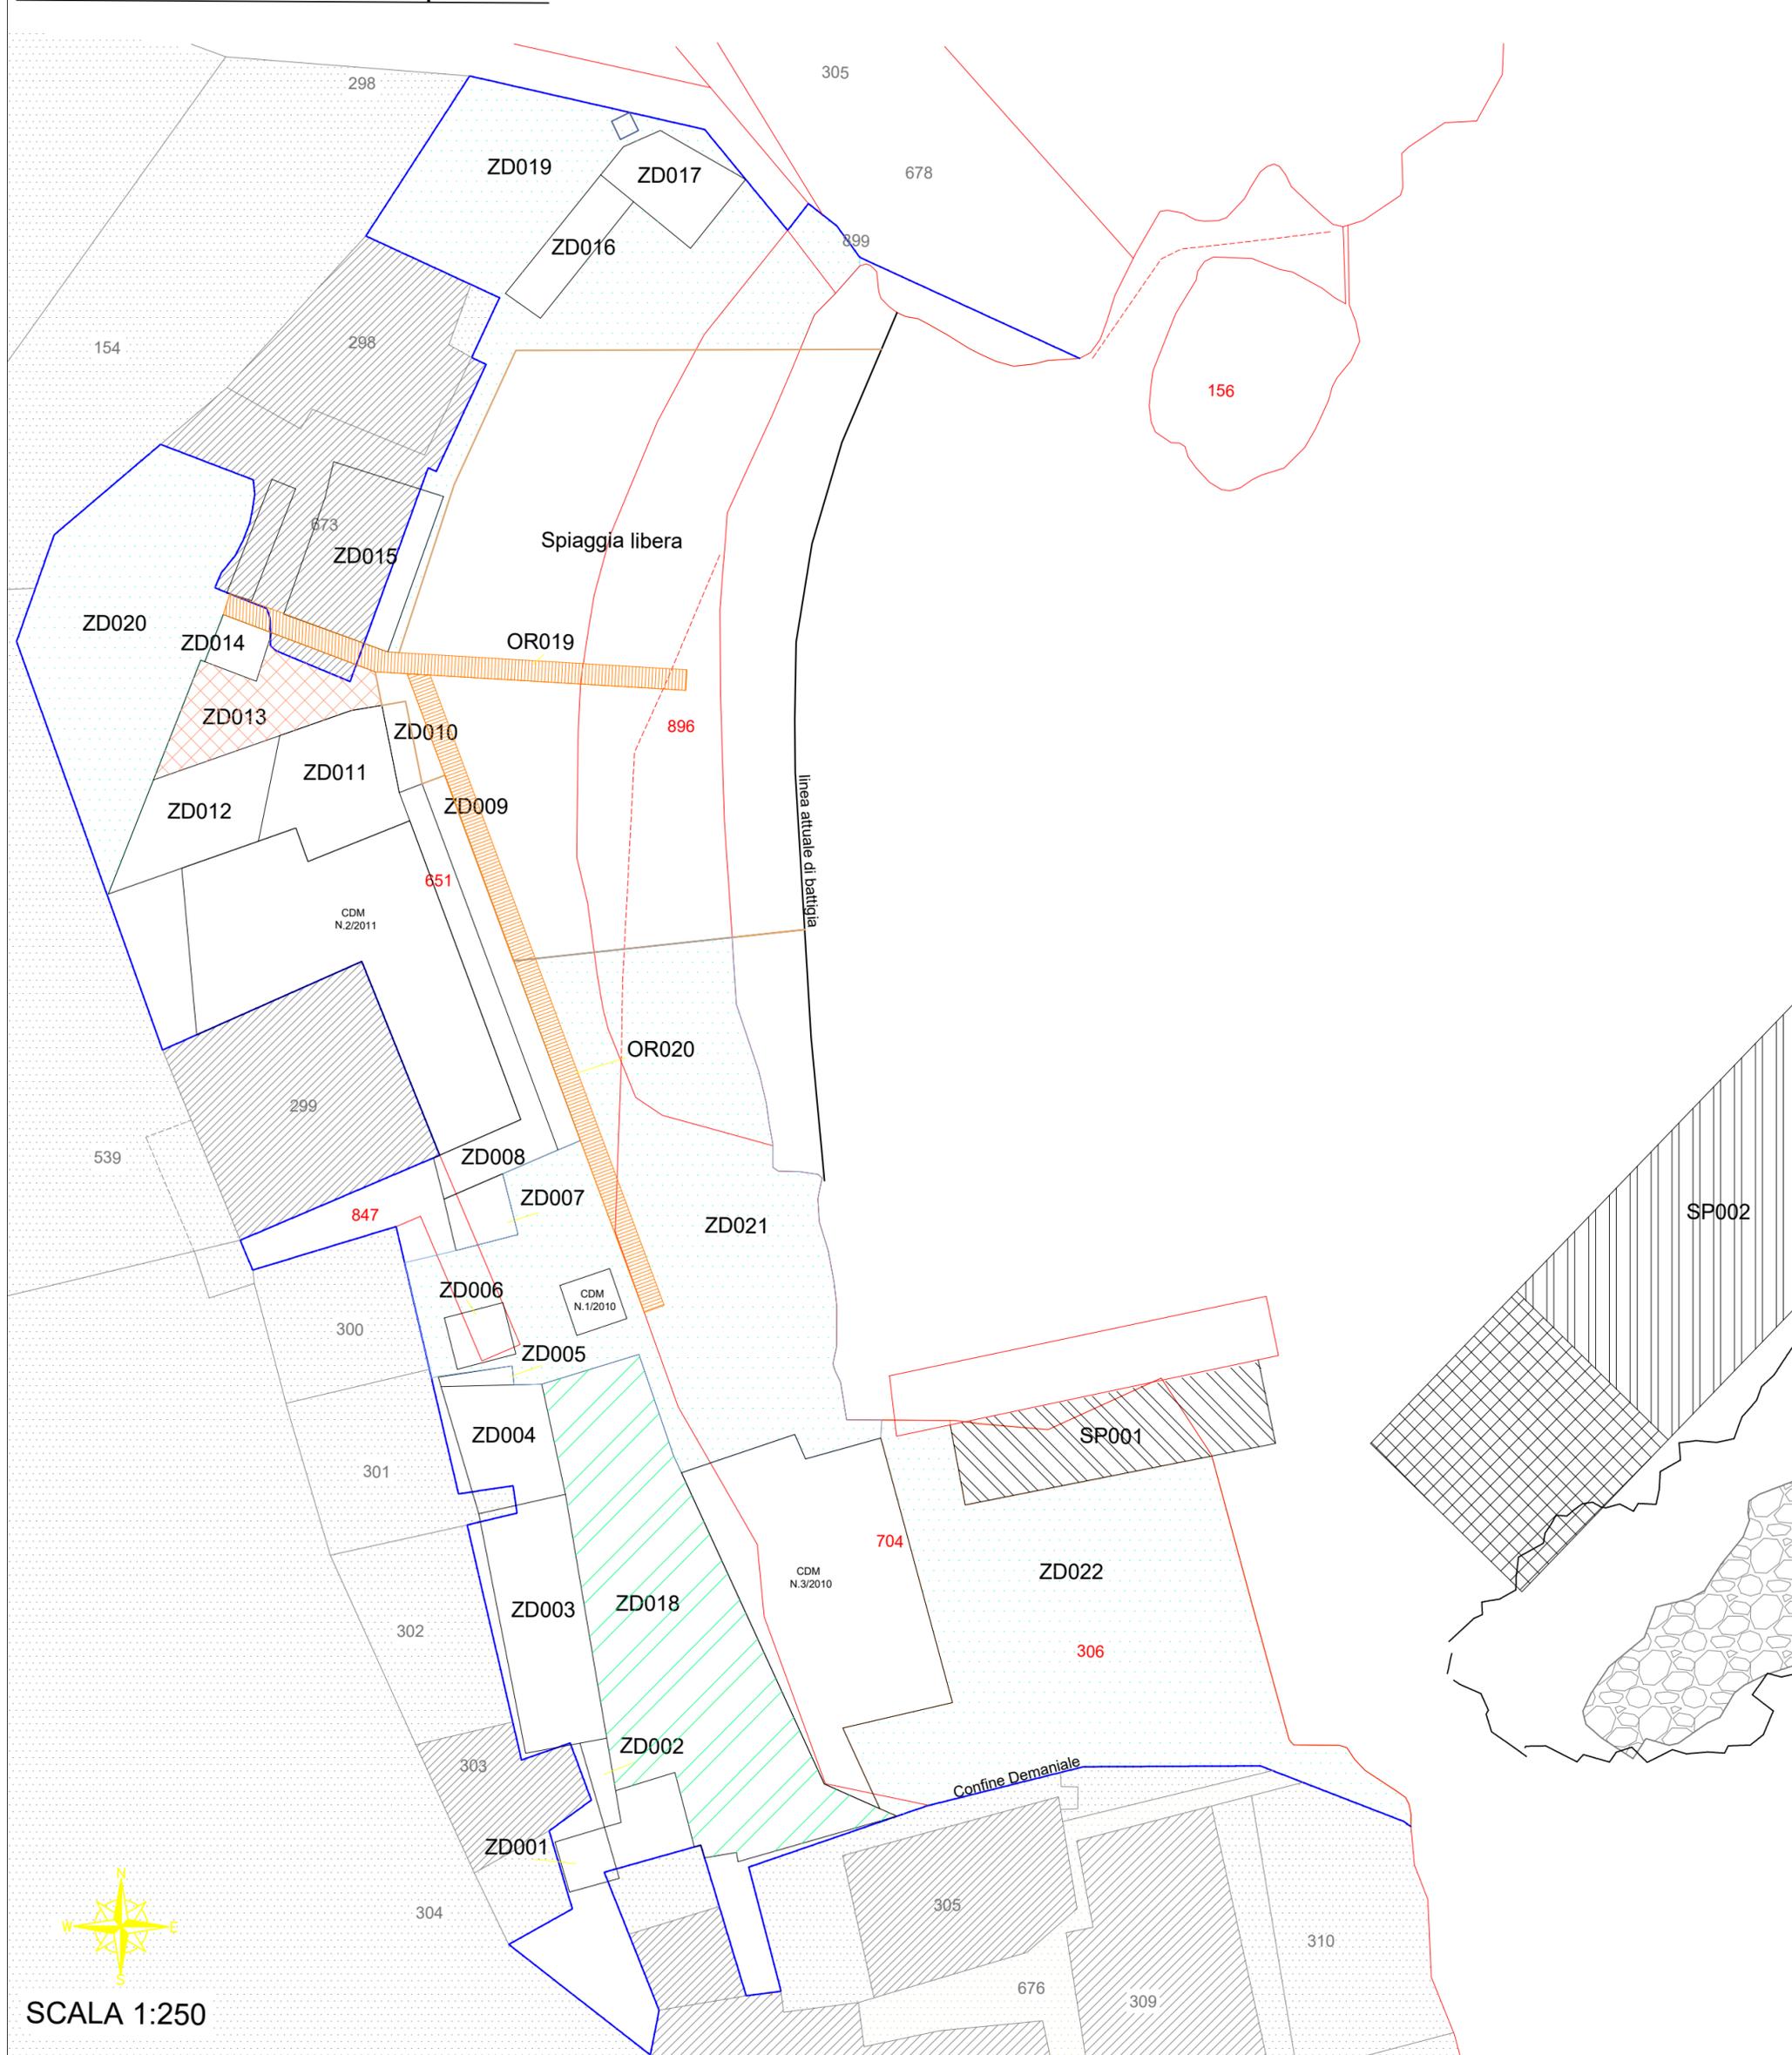

**LEGENDA**

— S.I.D. (Sistema Informativo Demanio) elaborato dal C.O.G.I.  
 - - - - - Linea di delimitazione area demaniale

**Concessione Demaniale marittima n°01/2012**  
**Opere oggetto di variazione funzionale in area assentita**

Individuazione opere e zone demaniali a quota arenile

Zone destinate a scopi di valorizzazione turistica e atte a garantire lo sviluppo di attività imprenditoriali e una migliore offerta turistico commerciale

	ZD 001 (valorizzazione turistica)	= mq	6,00
	ZD 002 (valorizzazione turistica)	= mq	4,27
	ZD 003 (valorizzazione turistica)	= mq	46,78
	ZD 004 (valorizzazione turistica)	= mq	25,46
	ZD 005 (valorizzazione turistica)	= mq	2,34
	ZD 006 (valorizzazione turistica)	= mq	7,17
	ZD 007 (valorizzazione turistica)	= mq	8,17
	ZD 008 (valorizzazione turistica)	= mq	30,38
	ZD 009 (valorizzazione turistica)	= mq	21,05
	ZD 010 (valorizzazione turistica)	= mq	4,63
	ZD 011 (valorizzazione turistica)	= mq	34,35
	ZD 012 (valorizzazione turistica)	= mq	30,16
	ZD 014 (valorizzazione turistica)	= mq	6,00
	ZD 015 (valorizzazione turistica)	= mq	40,46
	ZD 016 (valorizzazione turistica)	= mq	14,25
	ZD 017 (valorizzazione turistica)	= mq	19,63
	ZD 013 (tiro a secco invernale)	= mq	31,37
	ZD 018 (tiro a secco invernale)	= mq	165,00
	ZD 019 (area asservita)	= mq	173,68
	ZD 020 (area asservita)	= mq	125,19
	ZD 021 (area asservita)	= mq	289,03
	ZD 022 (area asservita)	= mq	253,08
	OR 019 (passerella accesso al mare)	= mq	22,24
	OR 020 (passerella accesso al mare)	= mq	32,22
	SP 001-002 (specchi acquei)	= mq	465,00

Totale aree e opere mq 1.392,91 + specchi acquei mq 465,00



SCALA 1:250