


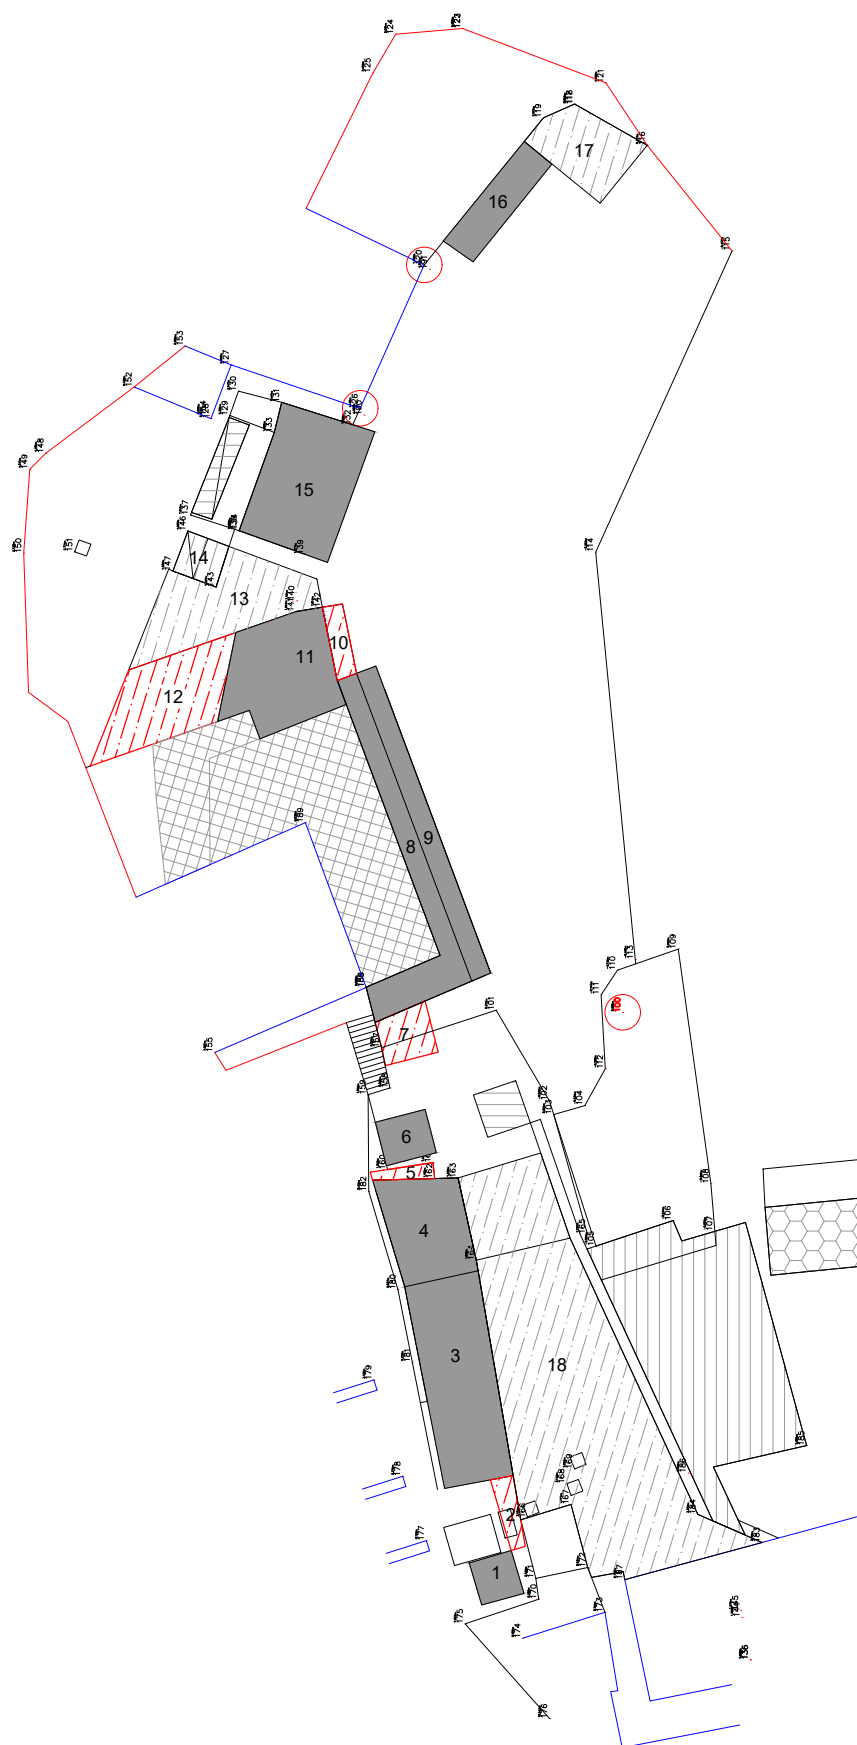

AREE OGGETTO DI CDM

-  CDM 01/2012 - Comune di Conca Dei Marini
-  CDM 01/2010
-  CDM 03/2010
-  CDM 02/2011
-  CDM 02/2006 - Comune di Conca dei Marini

AREE NON AFFIDATE E DA NON AFFIDARE CON EX ART. 45 BIS DEL C.D.N.

-  13 Destinata allo stazionamento di unità da pesca professionale; allo stazionamento di unità da diporto; allo stazionamento di unità da diporto commerciale (tiro a secco invernale)
-  16 Destinata a scopi di valorizzazione turistica - gestione diretta del Comune
-  17 Destinata allo stazionamento di unità da pesca professionale; allo stazionamento di unità da diporto; allo stazionamento di unità da diporto commerciale (tiro a secco invernale)

AREE GIA' AFFIDATE CON EX ART. 45 BIS DEL C.D.N.

-  3 Destinata a scopi di valorizzazione turistica e atta a garantire lo sviluppo di attività imprenditoriali e una migliore offerta turistico commerciale
-  4 Destinata a scopi di valorizzazione turistica e atta a garantire lo sviluppo di attività imprenditoriali e una migliore offerta turistico commerciale
-  6 Destinata a scopi di valorizzazione turistica e atta a garantire lo sviluppo di attività imprenditoriali e una migliore offerta turistico commerciale
-  8 Destinata a scopi di valorizzazione turistica e atta a garantire lo sviluppo di attività imprenditoriali e una migliore offerta turistico commerciale
-  9 Destinata a scopi di valorizzazione turistica e atta a garantire lo sviluppo di attività imprenditoriali e una migliore offerta turistico commerciale. Area di utilizzo per le ore serali
-  11 Destinata a scopi di valorizzazione turistica e atta a garantire lo sviluppo di attività imprenditoriali e una migliore offerta turistico commerciale
-  14 Destinata a scopi di valorizzazione turistica e atta a garantire lo sviluppo di attività imprenditoriali e una migliore offerta turistico commerciale
-  15 Destinata a scopi di valorizzazione turistica e atta a garantire lo sviluppo di attività imprenditoriali e una migliore offerta turistico commerciale
-  16 Destinata a scopi di valorizzazione turistica e atta a garantire lo sviluppo di attività imprenditoriali e una migliore offerta turistico commerciale

NUOVE AREE DA AFFIDARE CON EX ART. 45 BIS DEL C.D.N.

-  2 Area n. 2 di superficie di mq 4,27
-  5 Area n. 5 di superficie di mq 2,34
-  7 Area n. 7 di superficie di mq 8,17
-  10 Area n. 10 di superficie di mq 4,63
-  12 Area n. 12 di superficie di mq 30,16